

GEOM. MANUEL CIVA
studiociva@gmail.com

Corcagnano, via Terza Julia n° 26
43124 Parma
cell.: 328-8535149


TAVOLA
PROGETTO
PROFILI
LONGITUDINALI
E TRASVERSALI

08


PERMESSO DI COSTRUIRE PER OPERE DI
AMPLIAMENTO FABBRICATO AD USO
ARTIGIANALE ME.BER S.r.l.

Committente:
BERTOZZI Andrea e BERTOZZI Paolo

SCALA 1:200 07.07.2020

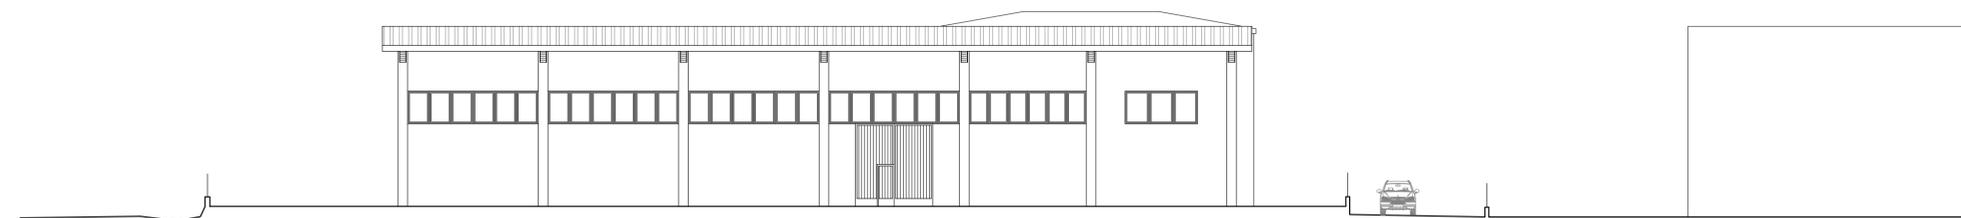

PROFILO TRASVERSALE (PROSPETTO EST)

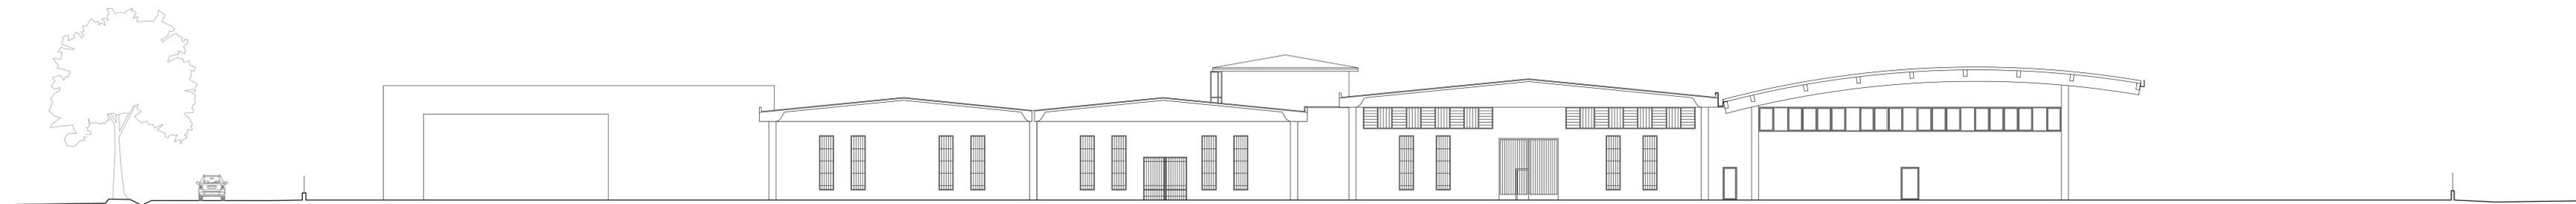

PROFILO LONGITUDINALE (PROSPETTO SUD)